


afhankelijk van de armlengte, bvb. :

595 = armlengte 3000

720 = armlengte 4000

880 = armlengte 5000

1030 = armlengte 6000 tot 6880

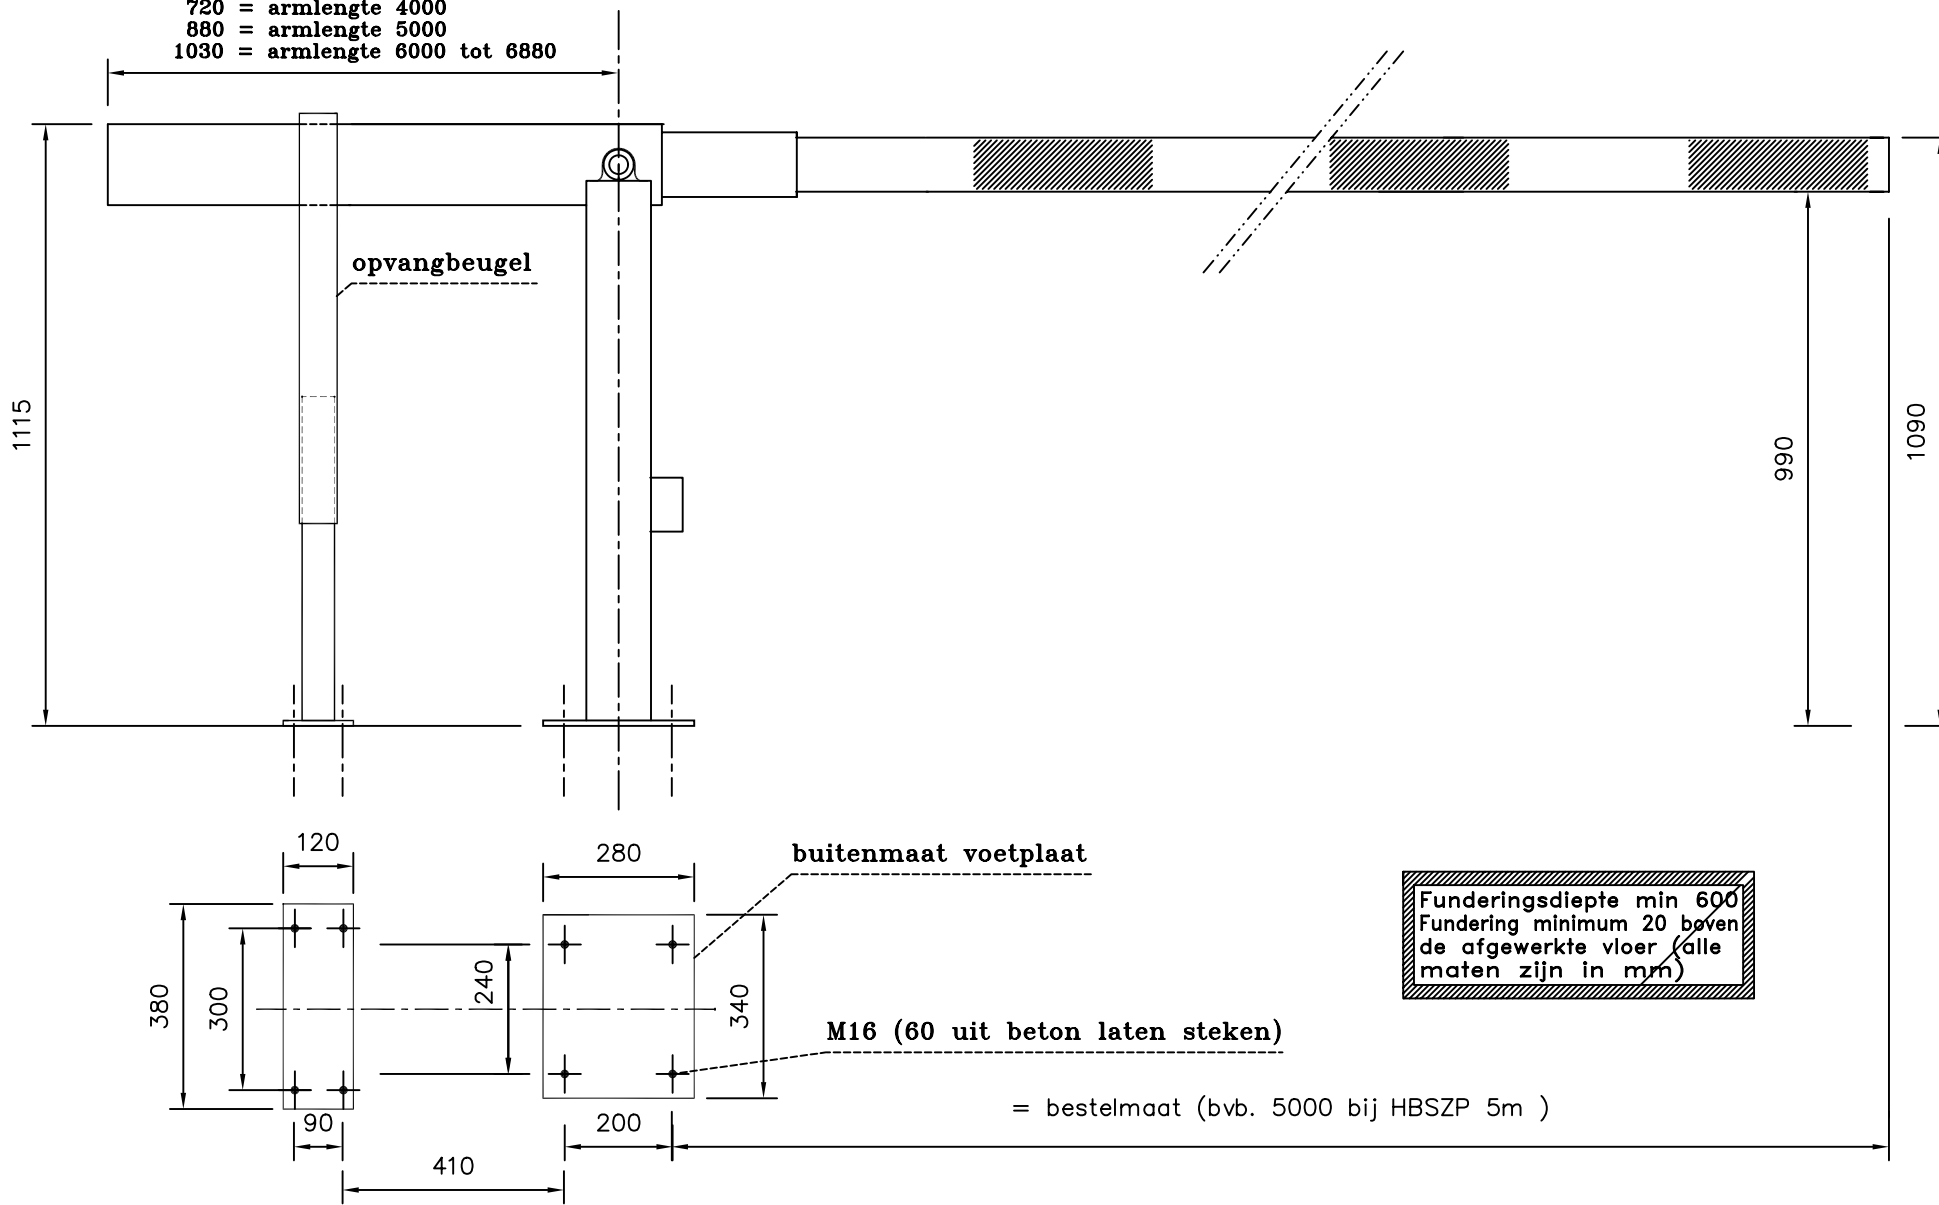

Funderingsdiepte min 600  
Fundering minimum 20 boven  
de afgewerkte vloer (alle  
maten zijn in mm)

M16 (60 uit beton laten steken)

= bestelmaat (bvb. 5000 bij HBSZP 5m )

**bam**<sup>®</sup>  
belgian access management

Rev.	Date	Name

Designed : P. M.  
Date : 10.06.03  
Checked by :  
Approved by :

Handbediende slagboom type  
HBSZP (zonder eindsteun)

technische wijzigingen voorbehouden

Custom :

Location :

Drawing nr.:

hbszp

Rev.

3

Sheet :

Sheets: